


# MEZŐNAGYMIHÁLY TELEPÜLÉSRENDEZÉSI TERVE SZABÁLYOZÁSI TERV M=1:4.000

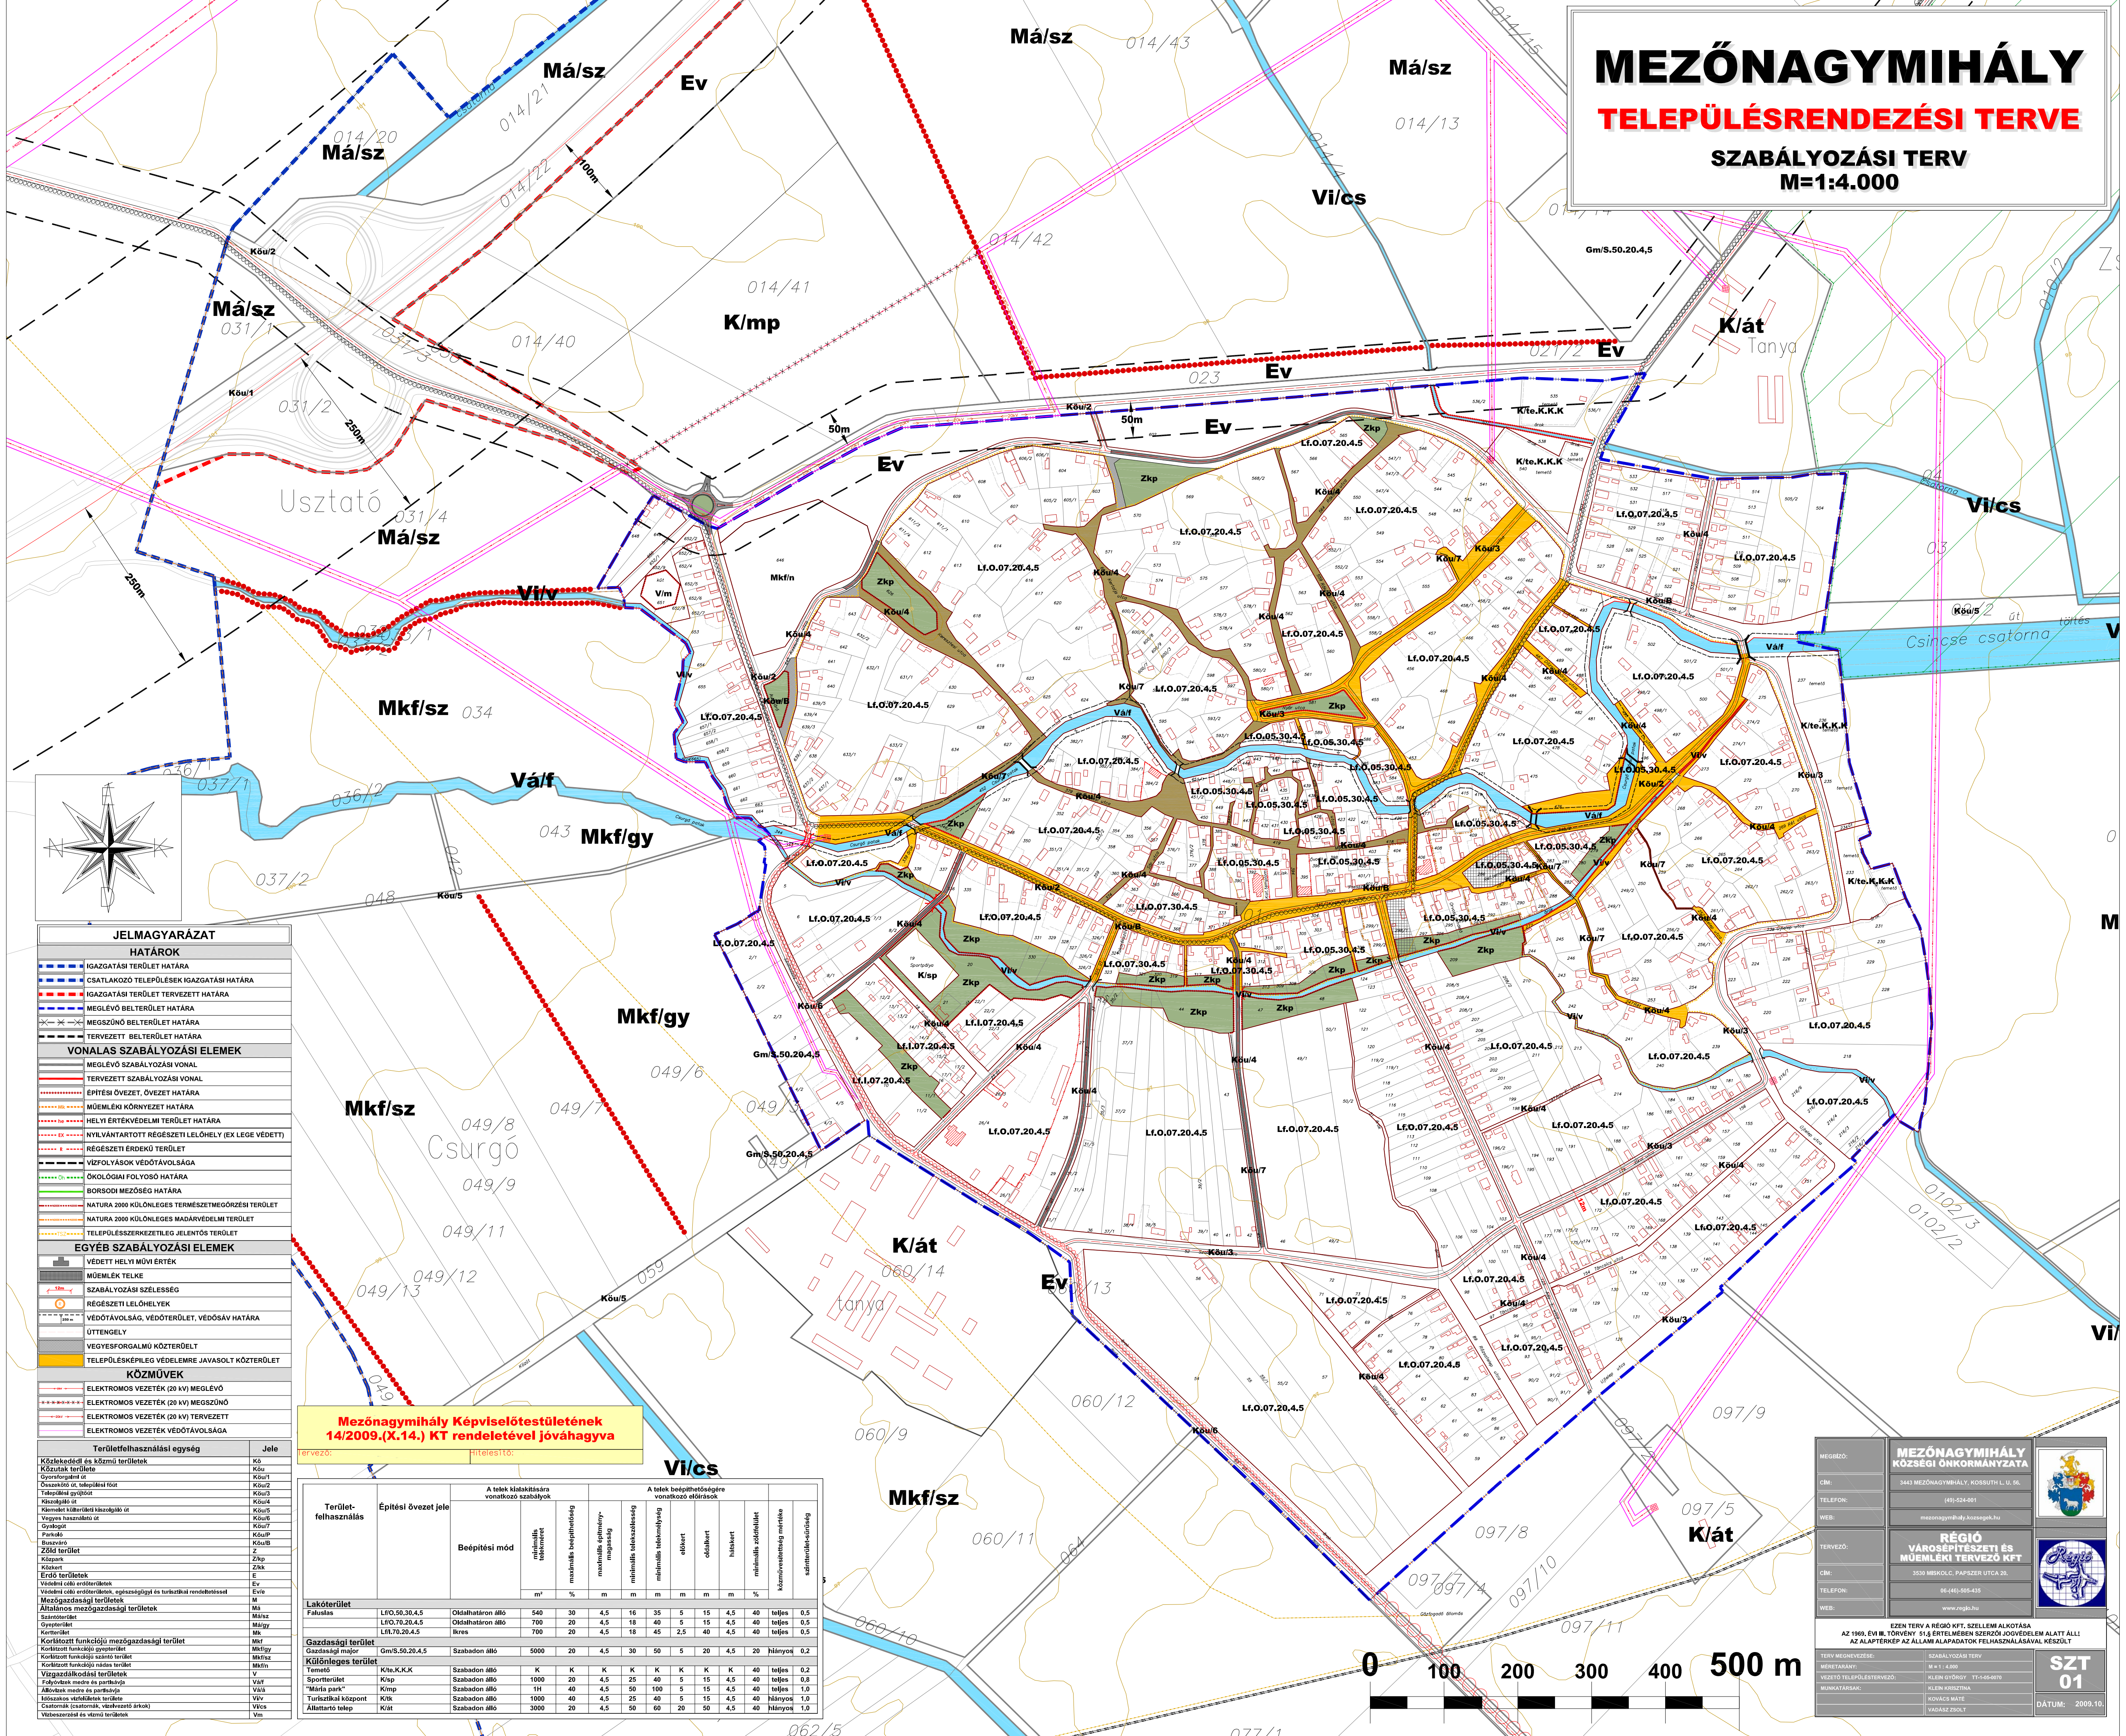

- JELMAGYARÁZAT**
- HATÁROK**
- IGAZGATÁSI TERÜLET HATÁRA
  - CSATLAKOZÓ TELEPÜLÉSEK IGAZGATÁSI HATÁRA
  - IGAZGATÁSI TERÜLET TERVEZETT HATÁRA
  - MEGLÉVO BELTERÜLET HATÁRA
  - MEGSZÜNŐ BELTERÜLET HATÁRA
  - TERVEZETT BELTERÜLET HATÁRA
- VONALAS SZABÁLYOZÁSI ELEMÉK**
- MEGLÉVO SZABÁLYOZÁSI VONAL
  - TERVEZETT SZABÁLYOZÁSI VONAL
  - ÉPÍTÉSI ÖVEZET, ÖVEZET HATÁRA
  - MŰEMLEKI KÖRNYEZET HATÁRA
  - HELYI ÉRTÉKVÉDELMI TERÜLET HATÁRA
  - NYILVÁNTARTOTT RÉGÉSZETI LELOHÉLY (EX LEGE VEDETT)
  - RÉGÉSZETI ÉRDEKŰ TERÜLET
  - VÍZFOLYÁSOK VEDŐTÁVOLSÁGA
  - ÖKOLOGIAI FOLYOSÓ HATÁRA
  - BORSODI MEZŐSÉG HATÁRA
  - NATURA 2000 KÜLÖNLEGES TERMÉSZETMEGŐRZÉSI TERÜLET
  - NATURA 2000 KÜLÖNLEGES MADÁRVEDELMI TERÜLET
  - TELEPÜLÉSREKÉRTÉKÉLŐ JELENTŐS TERÜLET
- EGYÉB SZABÁLYOZÁSI ELEMÉK**
- VEDETTI HELYI MŰVI ÉRTEK
  - MŰEMLEK TELKE
  - SZABÁLYOZÁSI SZÉLESSÉG
  - RÉGÉSZETI LELOHÉLYEK
  - VEDŐTÁVOLSÁG, VEDŐTERÜLET, VEDŐÁV HATÁRA
  - ÜTTENGELY
  - VEGYESFORGALMÚ KÖZTERÜLET
  - TELEPÜLÉSKÉPILÉG VÉDELME JAVASOLT KÖZTERÜLET
- KÖZMŰVEK**
- ELEKTROMOS VEZETÉK (20 KV) MEGLÉVO
  - ELEKTROMOS VEZETÉK (20 KV) MEGSZÜNŐ
  - ELEKTROMOS VEZETÉK (20 KV) TERVEZETT
  - ELEKTROMOS VEZETÉK VEDŐTÁVOLSÁGA

**Mezőnagymihály Képviselőtestületének  
14/2009.(X.14.) KT rendeletével jóváhagyva**

tervező: Hitelesítő:

Terület-felhasználás	Építési övezet jele	A telek kialakítására vonatkozó szabályok		A telek beépíthetőségére vonatkozó előírások											
		Beépítési mód	maximális beépíthetőség (%)	maximális építési magasság (m)	maximális építési sűrűség (%)	minimális telekhasznosítás (%)	minimális telekhasznosítás (m)	maximális telekhasznosítás (m)	maximális telekhasznosítás (m)	maximális telekhasznosítás (m)	maximális telekhasznosítás (m)	maximális telekhasznosítás (m)	maximális telekhasznosítás (m)	maximális telekhasznosítás (m)	
<b>Lakóterület</b>															
Faluok	Lf.O.30.30.4.5	Ódálhatáron álló	540	30	4,5	16	35	5	15	4,5	40	teljes	0,5		
	Lf.O.70.20.4.5	Ódálhatáron álló	700	20	4,5	18	40	5	15	4,5	40	teljes	0,5		
	Lf.O.70.20.4.5	Ikres	700	20	4,5	18	45	2,5	40	4,5	40	teljes	0,5		
<b>Gazdasági terület</b>															
Gazdasági melior	Gm/S.50.20.4.5	Szabadon álló	5000	20	4,5	30	50	5	20	4,5	20	hányos	0,2		
<b>Különleges terület</b>															
Temető	K/te.K.K.K	Szabadon álló	K	K	K	K	K	K	K	K	K	K	K	K	K
Sportterület	K/Sp	Szabadon álló	1000	20	4,5	25	40	5	15	4,5	40	teljes	0,8		
"Művelőpark"	K/np	Szabadon álló	100	40	4,5	50	100	5	15	4,5	40	teljes	1,0		
Turisztikai központ	K/K	Szabadon álló	1000	40	4,5	25	40	5	15	4,5	40	hányos	1,0		
Allattartó telep	K/át	Szabadon álló	3000	20	4,5	50	60	20	50	4,5	40	hányos	1,0		

<b>MEZŐNAGYMIHÁLY KÖZSÉGI ÖNKORMÁNYZATA</b>	
CÍM: 3443 MEZŐNAGYMIHÁLY, KOSSUTH L. U. 56. TELEFON: (46)-524-961 WEB: mezonagymihaly.hungaricum.hu	
<b>RÉGIÓI VÁROSEPÍTÉSZETI ÉS MŰEMLEKI TERVEZŐ KFT</b>	
CÍM: 3330 MISKOLC, PAPISZER UTCA 20. TELEFON: 06-442-505-435 WEB: www.regio.hu	
EZEN TERV A RÉGIÓI VÁROSEPÍTÉSZETI ÉS MŰEMLEKI TERVEZŐ KFT ÁLLAMI ALAPRÉKÉP ÉS FELHASZNÁLÁSAVAL KÉSZÜLT TERV MEGNEVEZÉSE: SZABÁLYOZÁSI TERV MÉRŐMÁV: M 1:1 3/90 KÉPES MÉRŐMÁV: TT-4-6-0018 MUNKATARTÁS: KELEN KRISTINA KÖVÉCS MÁRTA VADÁSZ ZSÓLT	<b>SZT 01</b> DÁTUM: 2009.10.

