
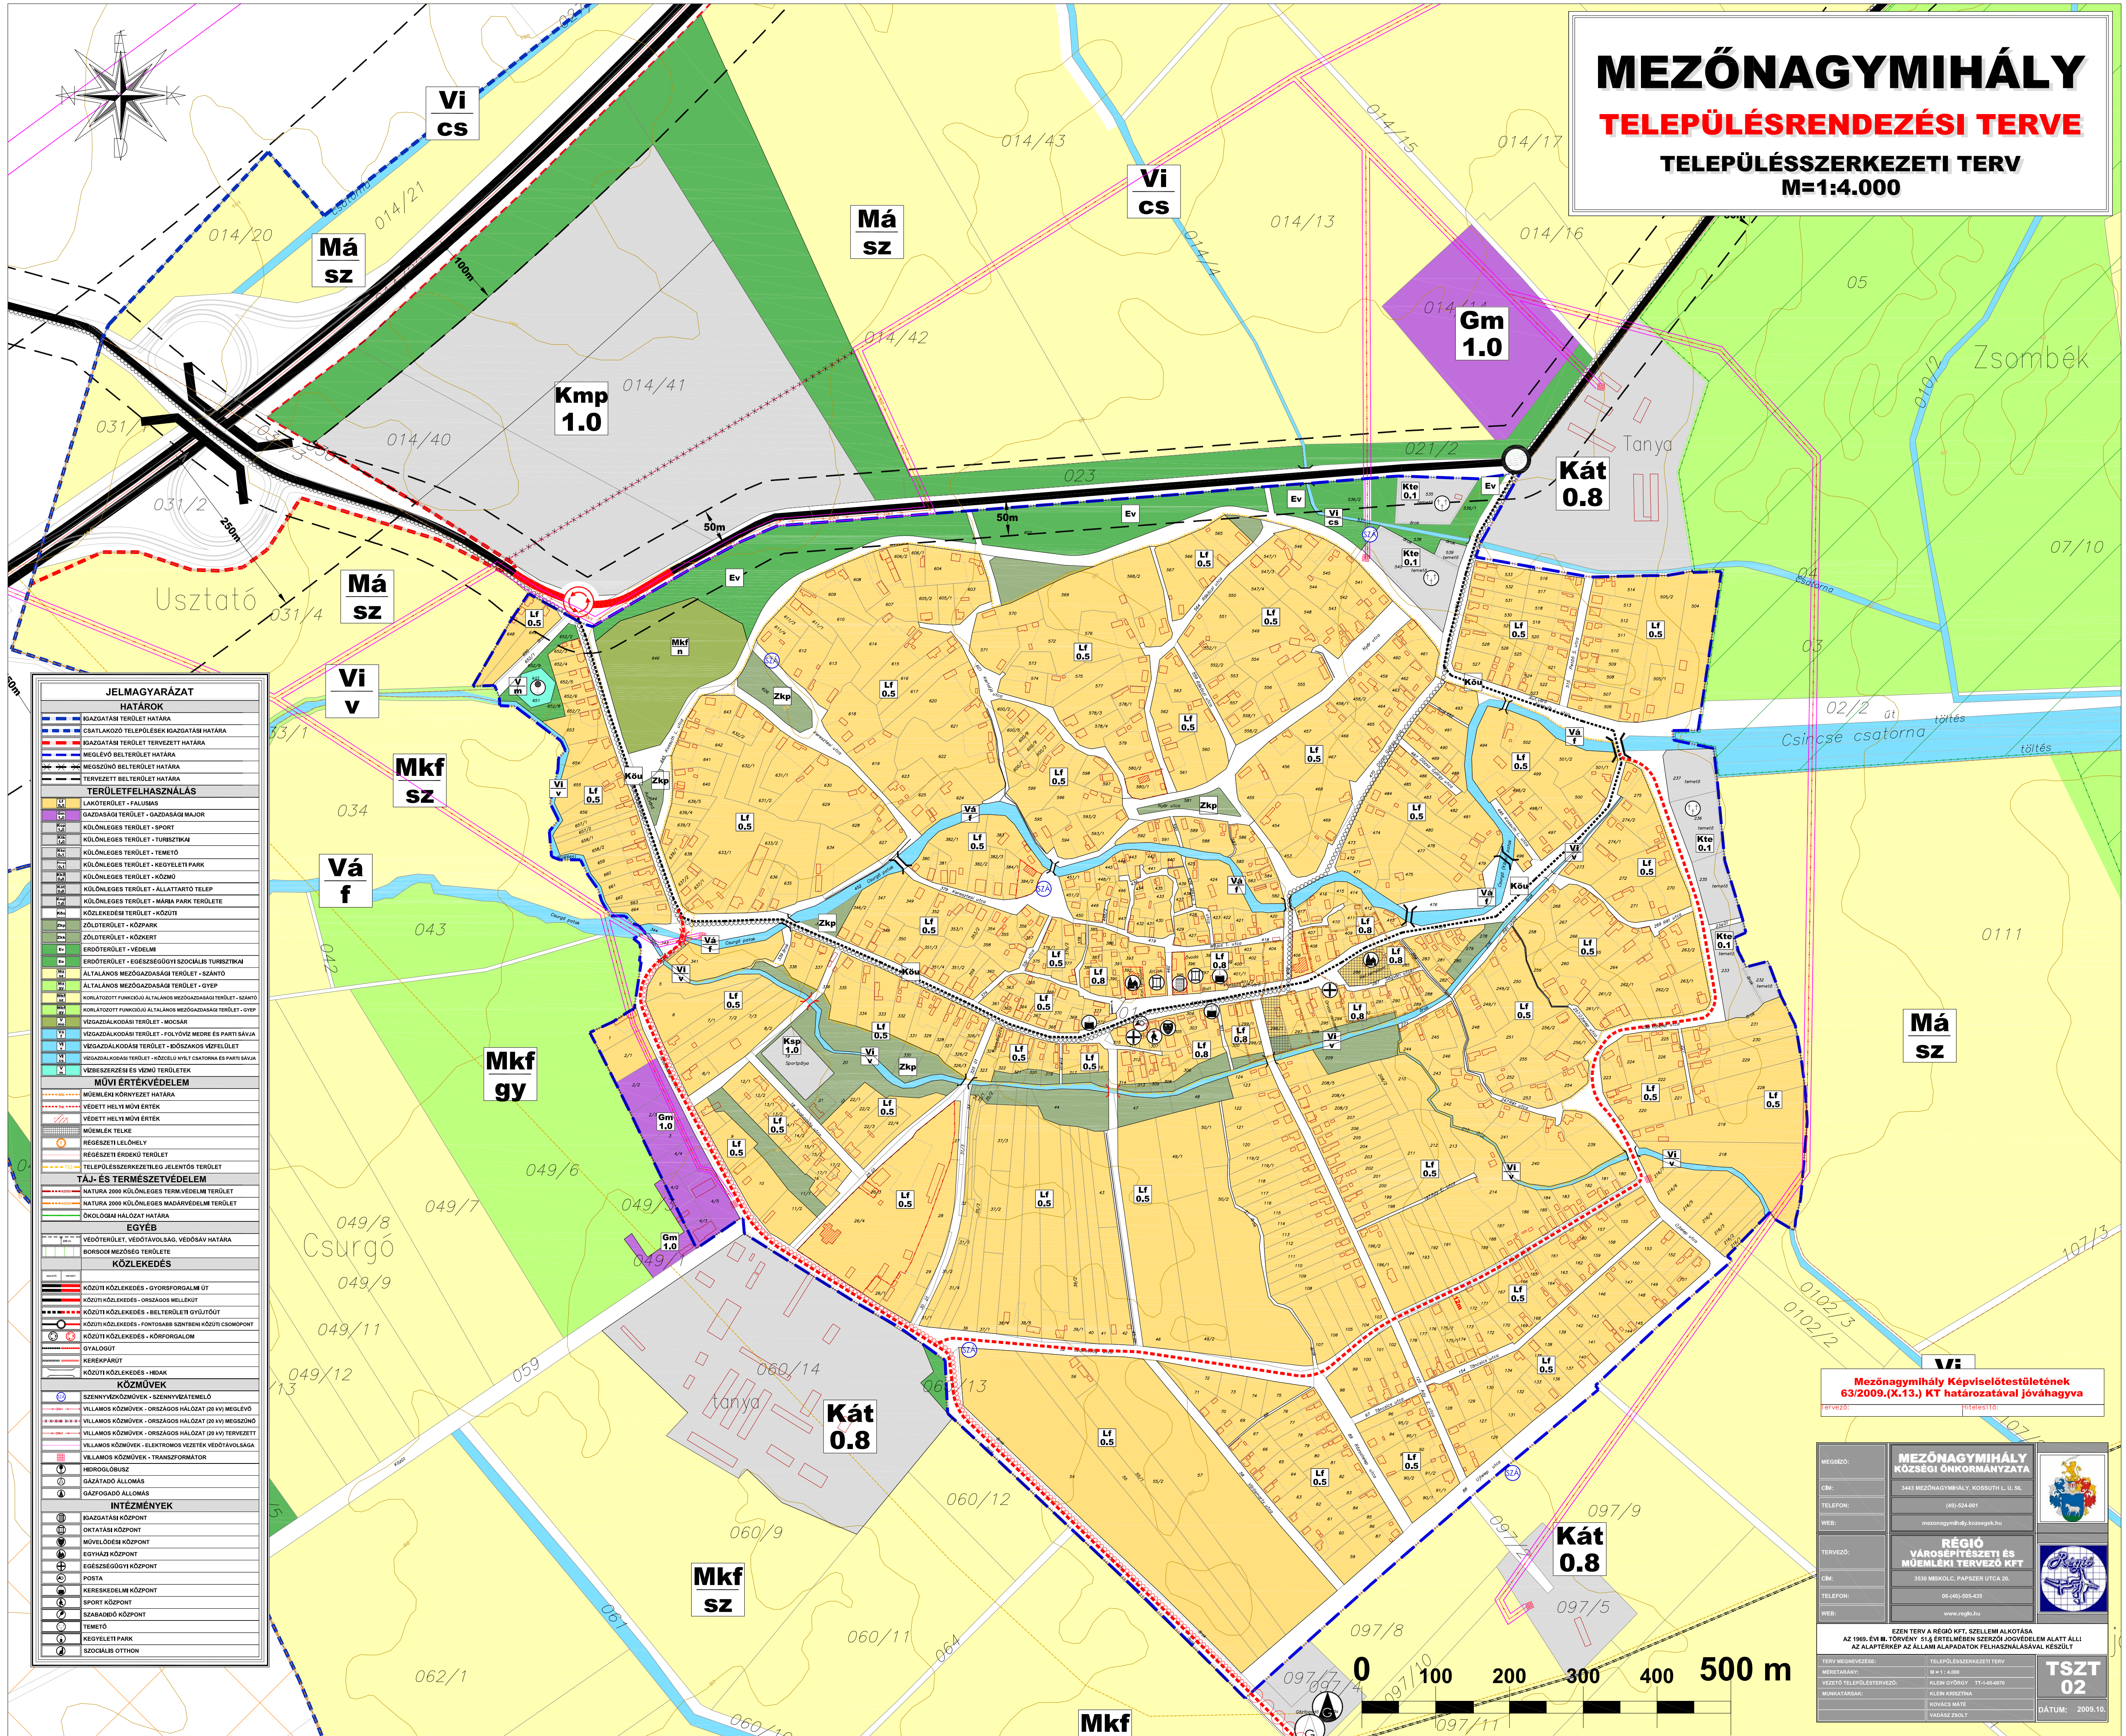


# MEZŐNAGYMIHÁLY

## TELEPÜLÉSRENDEZÉSI TERVE

### TELEPÜLÉSSZERKEZETI TERV

M=1:4.000

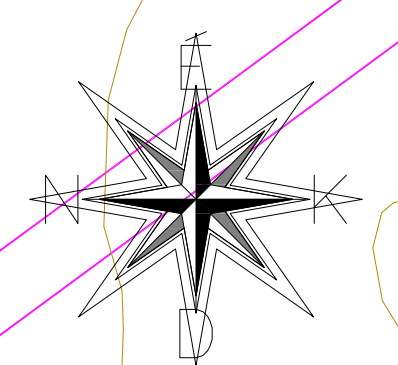

JELMAGYARÁZAT	
<b>HATÁROK</b>	
[Symbol]	IGAZGATÁSI TERÜLET HATÁRA
[Symbol]	CSATLAKOZÓ TELEPÜLÉS ÉS IGAZGATÁSI HATÁRA
[Symbol]	IGAZGATÁSI TERÜLET TERVEZETT HATÁRA
[Symbol]	MEGELŐVŐ BELTERÜLET HATÁRA
[Symbol]	MEGSZÓNO BELTERÜLET HATÁRA
[Symbol]	TERVEZETT BELTERÜLET HATÁRA
<b>TERÜLETFELHASZNÁLÁS</b>	
[Symbol]	LAKÓTERÜLET - FALUSBÁS
[Symbol]	GAZDASÁGI TERÜLET - GAZDASÁGI MAJOR
[Symbol]	KÖLÖNLEGES TERÜLET - SPORT
[Symbol]	KÖLÖNLEGES TERÜLET - TURISZTIKAI
[Symbol]	KÖLÖNLEGES TERÜLET - TEMETŐ
[Symbol]	KÖLÖNLEGES TERÜLET - KEGYELETI PARK
[Symbol]	KÖLÖNLEGES TERÜLET - KÖZMŰ
[Symbol]	KÖLÖNLEGES TERÜLET - ÁLLATTARTÓ TELEP
[Symbol]	KÖLÖNLEGES TERÜLET - MÁRIA PARK TERÜLETE
[Symbol]	KÖZLEKÉSEI TERÜLET - KÖZUTI
[Symbol]	ZÖLDTERÜLET - KÖZPARK
[Symbol]	ZÖLDTERÜLET - KÖZKERT
[Symbol]	ERDŐTERÜLET - VEDELM
[Symbol]	ERDŐTERÜLET - EGÉSZSÉGÜGYI SZOCIÁLIS TURISZTIKAI
[Symbol]	ÁLTALÁNOS MEZŐGAZDASÁGI TERÜLET - SZANTÓ
[Symbol]	ÁLTALÁNOS MEZŐGAZDASÁGI TERÜLET - GYEP
[Symbol]	KORLÁTOZOTT FUNKCIÓS ÁLTALÁNOS MEZŐGAZDASÁGI TERÜLET - GYEP
[Symbol]	VÍZGAZDÁLKODÁSI TERÜLET - MŰCSÁR
[Symbol]	VÍZGAZDÁLKODÁSI TERÜLET - FÖVŐVÍZ MÉRRE ÉS PARTI BARRÁJA
[Symbol]	VÍZGAZDÁLKODÁSI TERÜLET - BŐRÖSSZAGS MÉRŐLÉLET
[Symbol]	VÍZGAZDÁLKODÁSI TERÜLET - KÖZELVÍZNYELT CSATORNA ÉS PARTI BARRÁJA
[Symbol]	VÍZBESZÉRSZÉSI ÉS VÉDŐ TERÜLETEK
<b>MŰVI ÉRTEKVEDELEM</b>	
[Symbol]	MŰEMLEKI KÖRNYEZET HATÁRA
[Symbol]	VEDETT HELYI MŰVI ÉRTEK
[Symbol]	VEDETT HELYI MŰVI ÉRTEK
[Symbol]	MŰEMLEK TELKE
[Symbol]	RÉGISZETI LEHÉLY
[Symbol]	RÉGISZETI ÉRDEK TERÜLET
[Symbol]	TELEPÜLÉSSZERKEZETILEG JELENTŐS TERÜLET
<b>TÁJ- ÉS TERMÉSZETVEDELEM</b>	
[Symbol]	NATURA 2000 KÖLÖNLEGES TERMÉSZETVEDELM TERÜLET
[Symbol]	NATURA 2000 KÖLÖNLEGES MADÁRVEDELM TERÜLET
[Symbol]	ÖKOLÓGIAI HÁLÓZAT HATÁRA
<b>EGYÉB</b>	
[Symbol]	VEDŐTERÜLET, VEDŐTÁVOLSÁG, VEDŐSÁV HATÁRA
[Symbol]	BORSODI MEZŐSÉG TERÜLETE
<b>KÖZLEKEDÉS</b>	
[Symbol]	KÖZUTI KÖZLEKEDÉS - GYORSFORGALMI ÚT
[Symbol]	KÖZUTI KÖZLEKEDÉS - ORSZÁGOS MELLENY
[Symbol]	KÖZUTI KÖZLEKEDÉS - BELTERÜLETI ÚTNYÍRÓ
[Symbol]	KÖZUTI KÖZLEKEDÉS - FONTOSABBS BŐRÖSSZAGS KÖZUTI CSOMOPONT
[Symbol]	KÖZUTI KÖZLEKEDÉS - KÖRFORGALOM
[Symbol]	GYALOGÚT
[Symbol]	KERÉKPÁRUT
[Symbol]	KÖZUTI KÖZLEKEDÉS - Hidak
<b>KÖZMŰVEK</b>	
[Symbol]	SZENNYVIZKÖZMŰEK - SZENNYVIZATEMELŐ
[Symbol]	VILLAMOS KÖZMŰVEK - ORSZÁGOS HÁLÓZAT (20 kV) MEGELŐVŐ
[Symbol]	VILLAMOS KÖZMŰVEK - ORSZÁGOS HÁLÓZAT (20 kV) MEGSZÓNO
[Symbol]	VILLAMOS KÖZMŰVEK - ORSZÁGOS HÁLÓZAT (20 kV) TERVEZETT
[Symbol]	VILLAMOS KÖZMŰVEK - ELEKTROMOS VEZETÉK VEDŐTÁVOLSÁGA
[Symbol]	VILLAMOS KÖZMŰVEK - TRANSZFORMÁTOR
[Symbol]	HIROGLÓBUSZ
[Symbol]	GAZTÁRÓ ÁLLOMÁS
[Symbol]	GAZFOGADÓ ÁLLOMÁS
<b>INTÉZMÉNYEK</b>	
[Symbol]	IGAZGATÁSI KÖZPONT
[Symbol]	OKTATÁSI KÖZPONT
[Symbol]	MŰVELŐDÉSI KÖZPONT
[Symbol]	EGYHÁZI KÖZPONT
[Symbol]	EGÉSZSÉGÜGYI KÖZPONT
[Symbol]	POSTA
[Symbol]	KERÉKVEDELM KÖZPONT
[Symbol]	SPORT KÖZPONT
[Symbol]	SZABADTÉRI KÖZPONT
[Symbol]	TEMETŐ
[Symbol]	KEGYELETI PARK
[Symbol]	SZOCIÁLIS OTTHON

Mezőnagymihály Képviselőtestületének  
63/2009.(X.13.) KT határozatával jóváhagyva

MÉRSZÓ:	<b>MEZŐNAGYMIHÁLY</b> KÖZSÉGI ÖNKORMÁNYZATA	
CN:	3443 MEZŐNAGYMIHÁLY, KOSSUTH L. U. 96.	
TELEFON:	(49)-524-001	
WEB:	mezonagymihaly.kozsegok.hu	
TERVEZŐ:	<b>RÉGIO</b> VÁROSEPÍTÉSZETI ÉS MŰEMLEKI TERVEZŐ KFT	
CN:	3030 MISKOLC, PÁPISZER UTCA 26.	
TELEFON:	06-485-505-415	
WEB:	www.regio.hu	
EZEN TERV A RÉGIO KFT. SZELLEMI ALKOTÁSA AZ 1969. ÉVI XL. TÖRVÉNY 15. § ÉRTELMESEN SZERZŐI JOGVÉDELME ALATT ÁLLI AZ ALAPTERV AZ ÁLLAMI ALAPADATOK FELHASZNÁLÁSÁVAL KÉSZÜLT		
TERV MEGNEVEZÉSE:	TELEPÜLÉSSZERKEZETI TERV	<b>TSZT</b> <b>02</b>
MÉRLETARÁNY:	M = 1 : 4.000	
VEZETŐ TELEPÜLÉSTERVEZŐ:	KLEIN GYÖRGY TT-16-0079	
MUNKATÁRSAK:	KLEIN KRISZTINA ROZSICS MÁTE VIGÁNY ZSÓFI	
DÁTUM:	2009.10.	

